


ZESTAWIENIE POWIERZCHNI

nr pom.	nazwa pom.	typ posadzki	pow. [m <sup>2</sup> ]	
001	wiatrołap	gress podłogowy	3,62	3,62
002	komunikacja	deska podłogowa	5,71	5,71
003	salon z aneksem kuchennym	deska podłogowa	26,37	26,37
004	garderoba	deska podłogowa	1,68	4,39
005	łazienka	gress podłogowy	4,84	4,84
006	pom. gospodarcze	gress podłogowy	2,93	2,93
SUMA POWIERZCHNI PARTERU:				
pow. użytkowa:			45,15	
pow. podłogi:				47,86

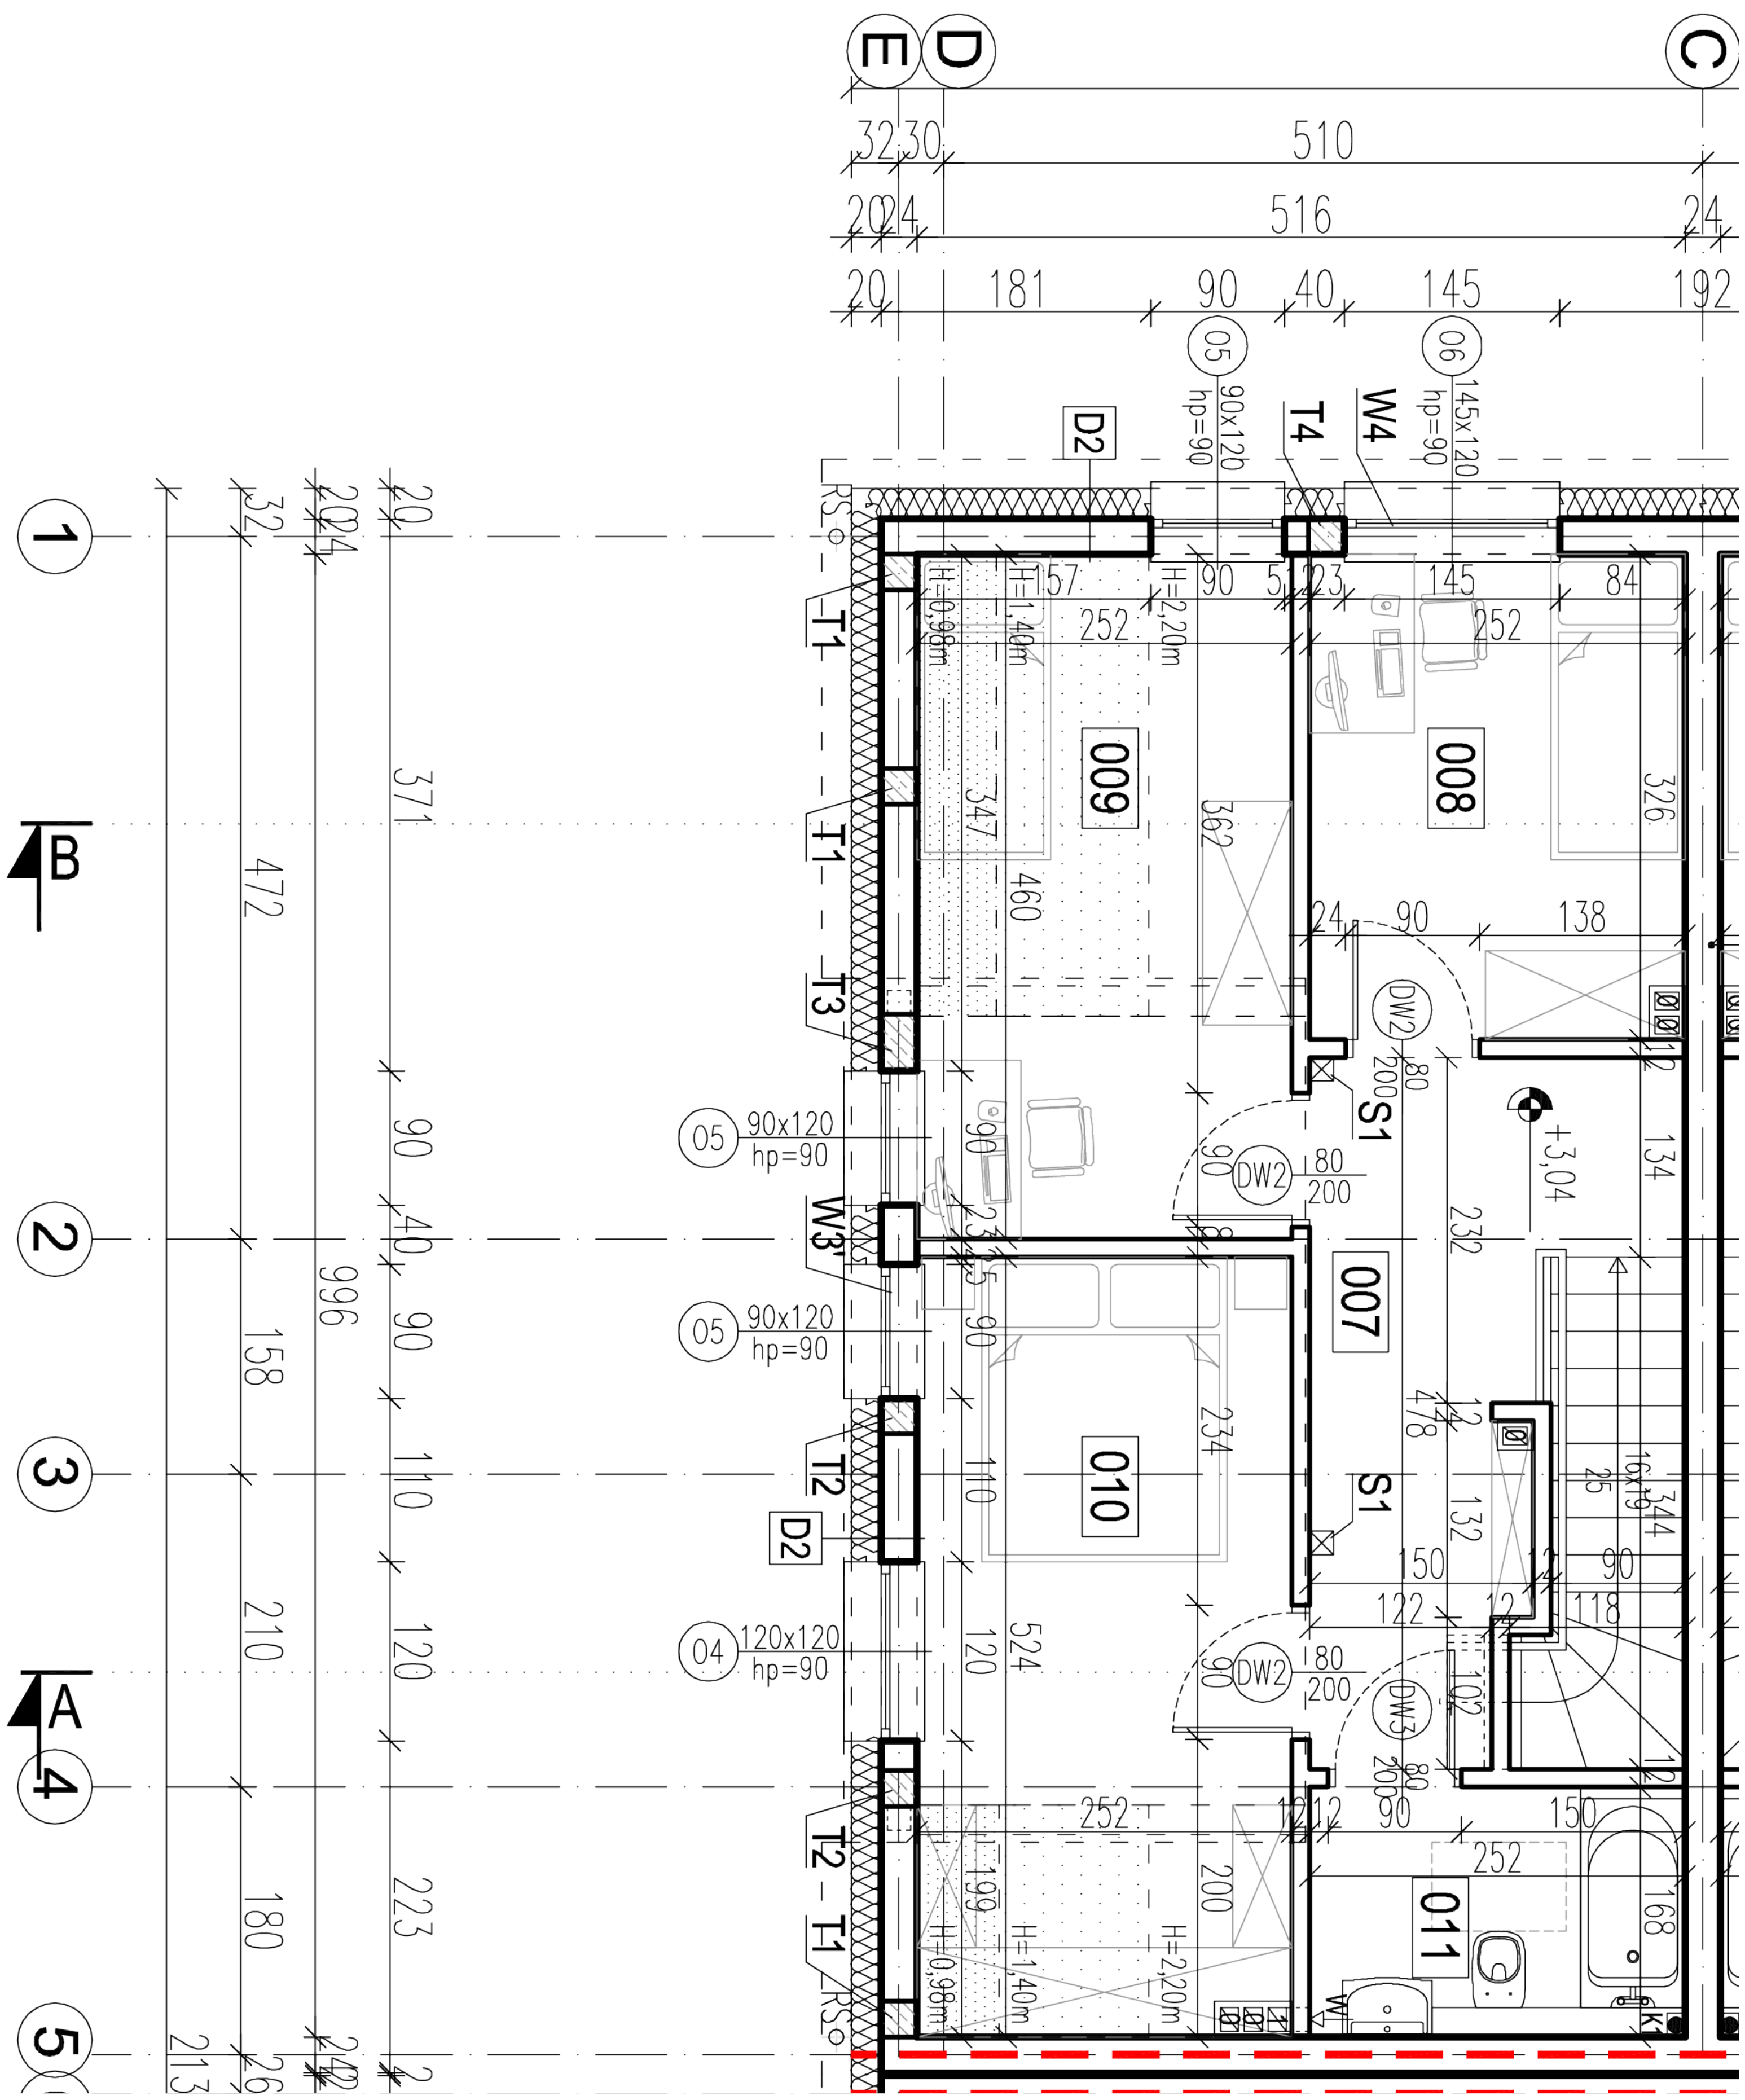

ZESTAWIENIE POWIERZCHNI

nr pom.	nazwa pom.	typ posadzki	pow. [m <sup>2</sup> ]	
007	komunikacja	deska podłogowa	7,99	7,99
008	pokój	deska podłogowa	8,01	8,01
009	pokój	deska podłogowa	8,24	11,45
010	pokój	deska podłogowa	11,31	12,93
011	łazienka	gress podłogowy	4,13	4,13
SUMA POWIERZCHNI PODDASZA:				
pow. użytkowa:			39,68	
pow. podłogi:				44,51