


ZESTAWIENIE POWIERZCHNI DLA LOKALU

| nr pom. | nazwa pom. | typ posadzki | pow. [m ²] | |
|---------------------------|---------------------------|-----------------|------------------------|-------|
| 001 | wiatrotap | gress podłogowy | 3,62 | 3,62 |
| 002 | komunikacja | deska podłogowa | 5,71 | 5,71 |
| 003 | salon z aneksem kuchennym | deska podłogowa | 26,37 | 26,37 |
| 004 | garderoba | deska podłogowa | 1,68 | 4,39 |
| 005 | łazienka | gress podłogowy | 4,84 | 4,84 |
| 006 | pom. gospodarcze | gress podłogowy | 2,93 | 2,93 |
| SUMA POWIERZCHNI PARTERU: | | | | |
| | | | pow. użytkowa: | 45,15 |
| | | | pow. podłogi: | 47,86 |

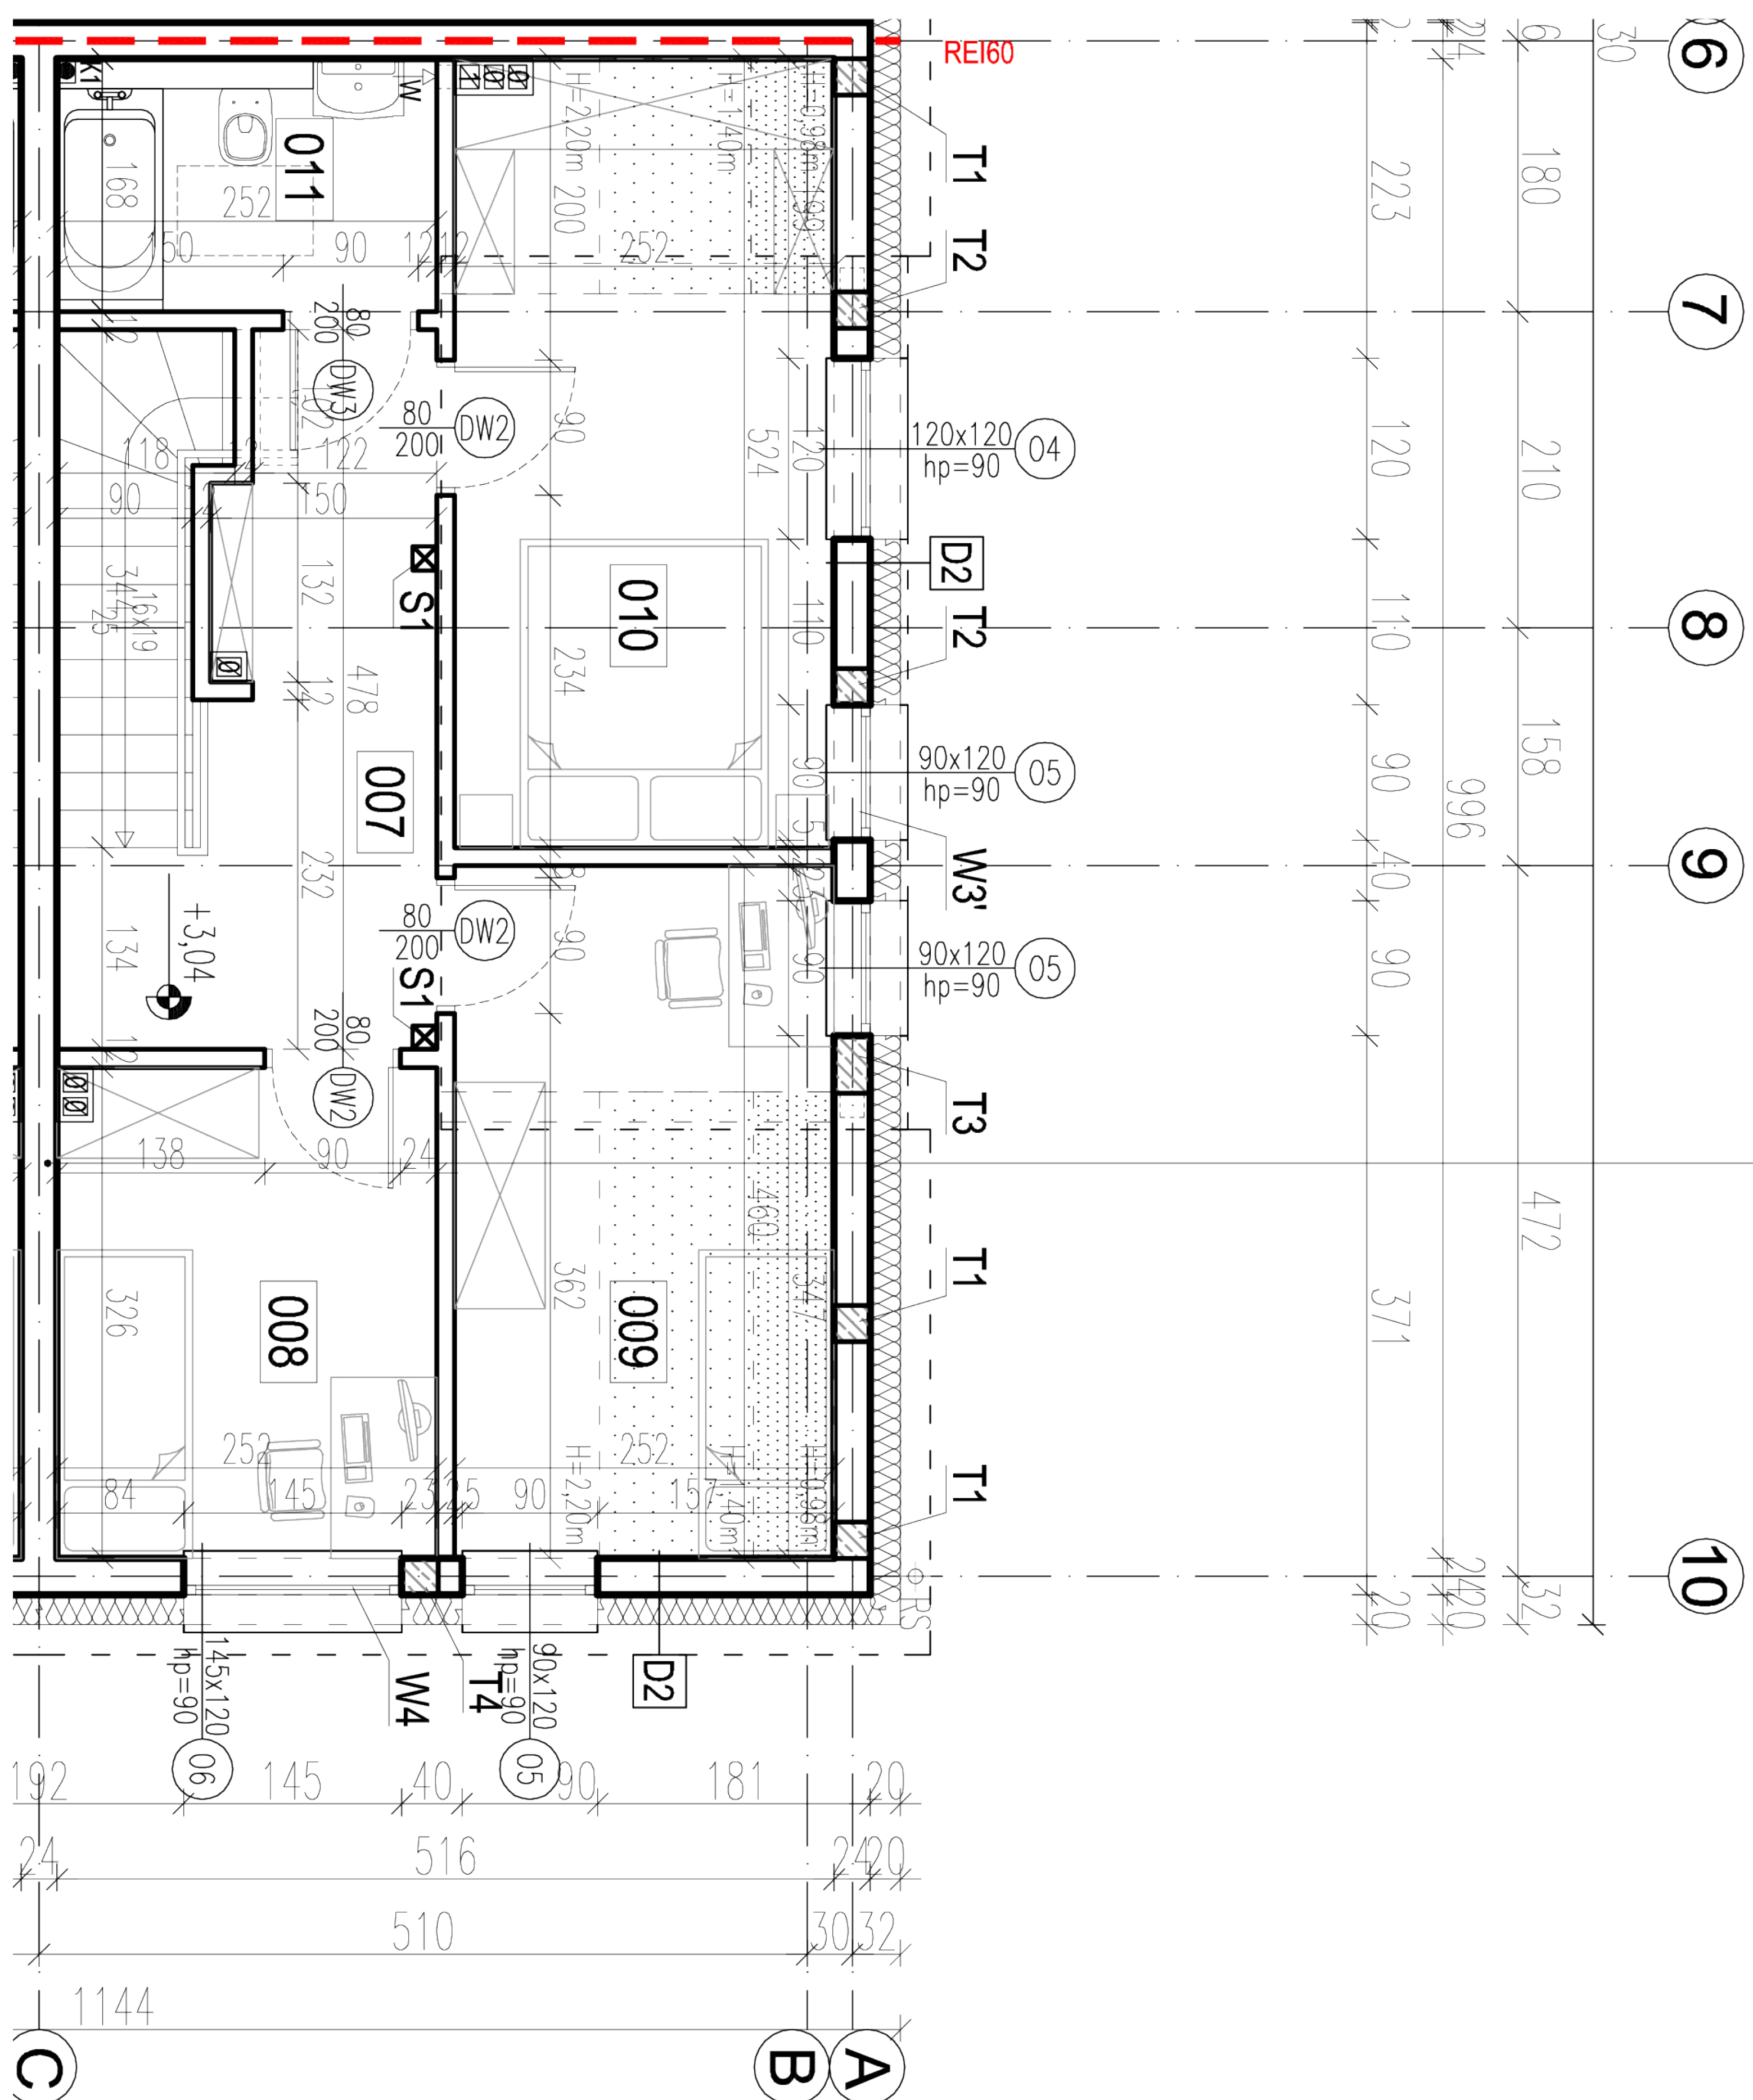

ZESTAWIENIE POWIERZCHNI

| nr pom. | nazwa pom. | typ posadzki | pow. [m ²] | |
|----------------------------|-------------|-----------------|------------------------|-------|
| 007 | komunikacja | deska podłogowa | 7,99 | 7,99 |
| 008 | pokój | deska podłogowa | 8,01 | 8,01 |
| 009 | pokój | deska podłogowa | 8,24 | 11,45 |
| 010 | pokój | deska podłogowa | 11,31 | 12,93 |
| 011 | łazienka | gress podłogowy | 4,13 | 4,13 |
| SUMA POWIERZCHNI PODDASZA: | | | | |
| | | | pow. użytkowa: | 39,68 |
| | | | pow. podłogi: | 44,51 |